


№№ п/п	Наименование	Примечание
1	Корытчик на 834 места	
2	Корытчик на 832 места	
3	Репрооборудование на 146 мест	
4	Дольный центр/Офис	
5	Соединительная галерея	
6	Сухопостное отделение на 373 места	
7	Площадка на 708 мест для машин 7-16 мес.	
8	Площадка на 508 мест для машин 17-24 мес.	
9	Площадка с вышками для машин 1-2мес. на 360 мест	
10	Площадка на 360 мест для машин 3-6 мес.	
11	Сарай для хранения соломы	
12	Склад для комбикормов	ТП 813-1-4.191
13	Сарай для сельскохозяйственных машин	ТП 816-9-31.86
14	Лазуна для хранения навоза	ТП 815-28
15	Траншеи для хранения суглоса	ТП 811-1-192
16	Площадка для павших животных	
17	Отвалываемый дзвдварь	ТП 807-11-13.85
18	Неотвалываемый дзвдварь	
19	Убойный пункт	ТП 807-13-8-85
20	Рама для погрузки животных	ТП 817-219.85
21	Санитарный пропускник	ТП 807-11-17.85
22	Весовая	ТП 817-271-92
23	Сарай для хранения сена	ТП 817-271-92
24	Трансформаторная подстанция	ТП 407-3-04.94
25	Участок под строительство ВЗУ	
26	Техзал	
27	Стоянка для автотранспорта	
28	Пруд-накопитель для ливневых вод	
29	Выгребная яма для твердого навоза	
30	Предлагуна	

Экспликация зданий и сооружений

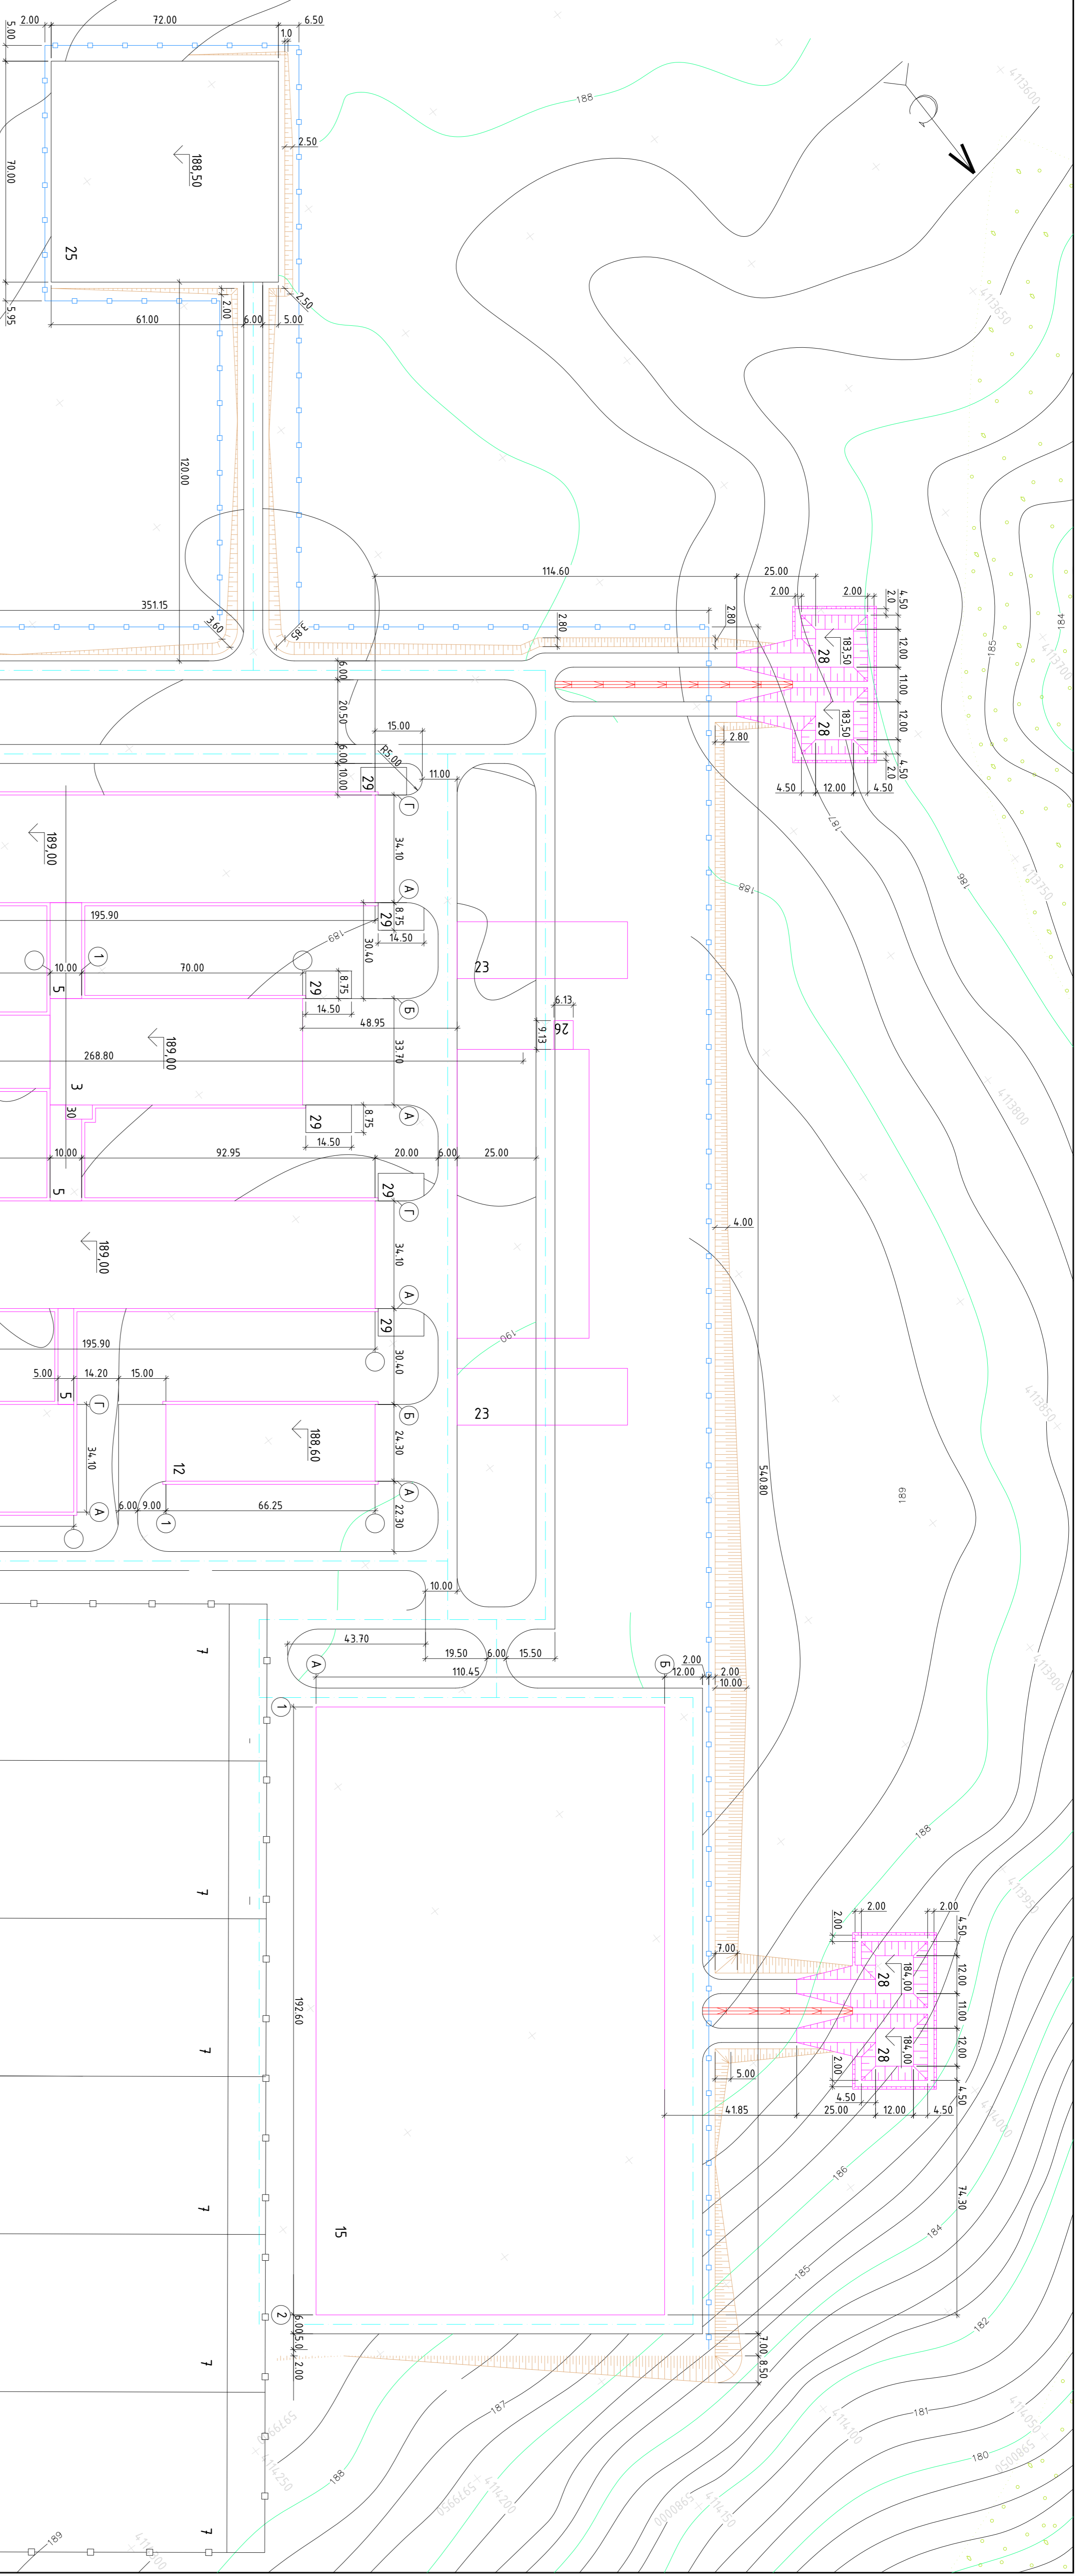

Примечания.

1. Разбивочный план выполнен на основании топографического плана, предоставленного заказчиком.
2. Неказанные радиусы закругления дорог принять 10м.
3. Откоса здания шириной 1м.
4. Откосы выложить с уклоном 1:5.

По состоянию на 20.06.2007г.

Имя	Подп.	Лист	Векс.	Подп.	Лист
Г.И.П.					
Инженер	Специалист	20.06.07			
Молочно-побойный комплекс					
Разбивочный план					
М 1:1000					